


|                 |             |                |    |       |   |         |    |
|-----------------|-------------|----------------|----|-------|---|---------|----|
| Planbezeichnung |             | Situation      |    | 1:200 |   |         |    |
| Plan Nr.        | 264.04/4.01 | Gezeichnet     | RB |       |   | Visiert | VT |
|                 |             | Geändert       | A  | B     | C | D       | E  |
|                 |             | Sachbearbeiter |    |       |   |         |    |
| Format          | 60x105      | Datum          |    |       |   |         |    |
| Datum           | 17.08.2023  |                |    |       |   |         |    |

Scheidegger AG      Bauingenieure & Planer      Jurastrasse 29      Telefon 062 916 50 10      info@scheidegger-ing.ch

*bestehende Anlagen*

projektierte Anlagen

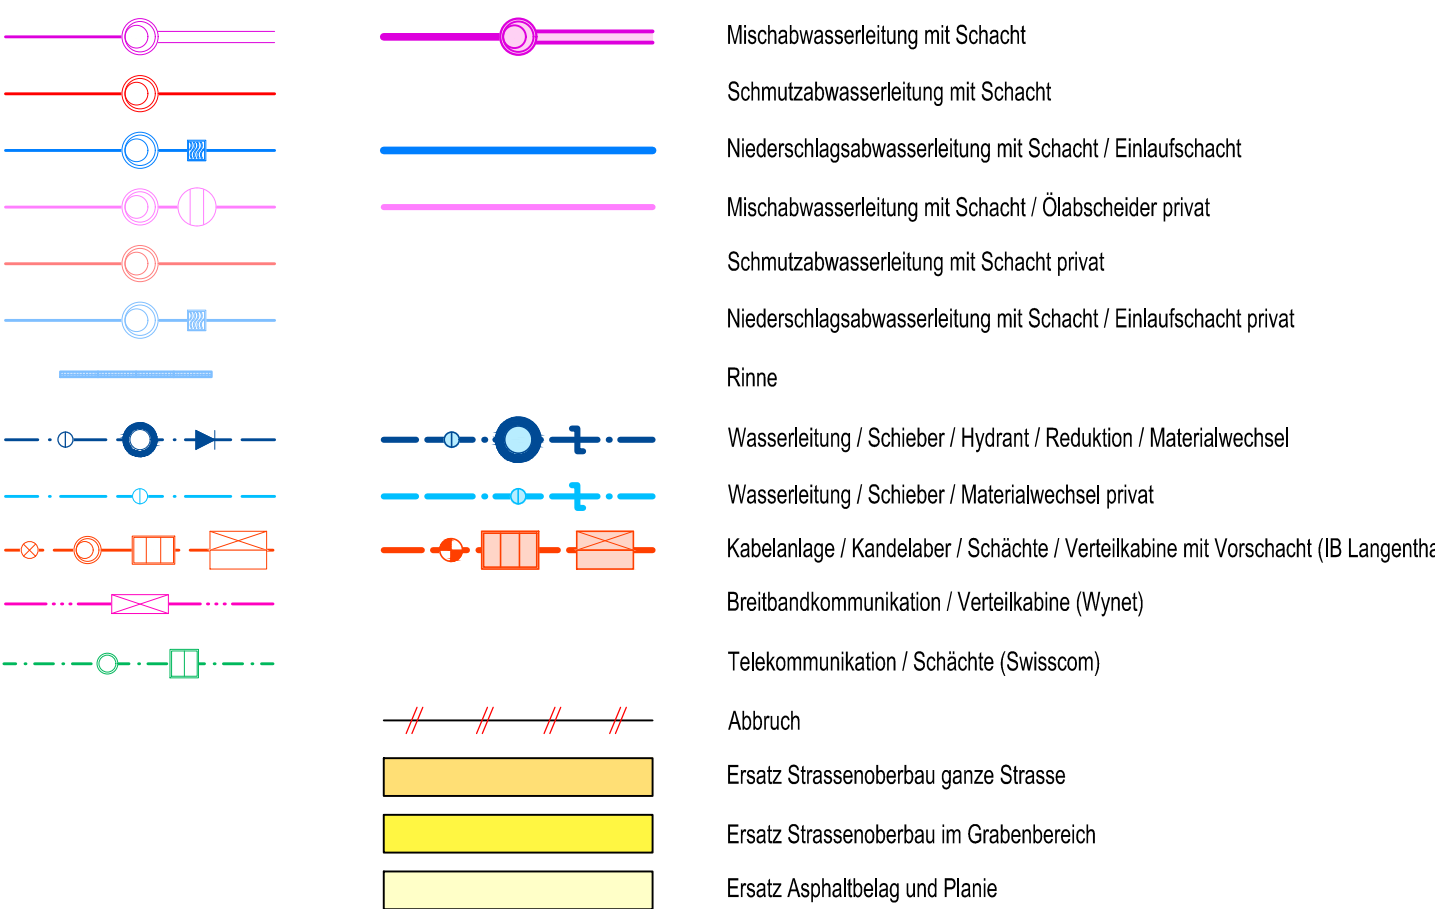

*bestehende Anlagen*

