


Planbezeichnung		Längenprofil KS1014.1 - KS1010			1:200 / 20		
Plan Nr.	264.04/4.03	Gezeichnet	RB		Visiert VT		
Format	74x68	Geändert	A	B	C	D	E
Datum	17.08.2023	Sachbearbeiter					
		Datum					

Scheidegger AG	Bauingenieure & Planer	Jurastrasse 29 4900 Langenthal	Telefon 062 916 50 10 Telefax 062 916 50 11	info@scheidegger-ing.ch www.scheidegger-ing.ch
-----------------------	------------------------	-----------------------------------	--	---

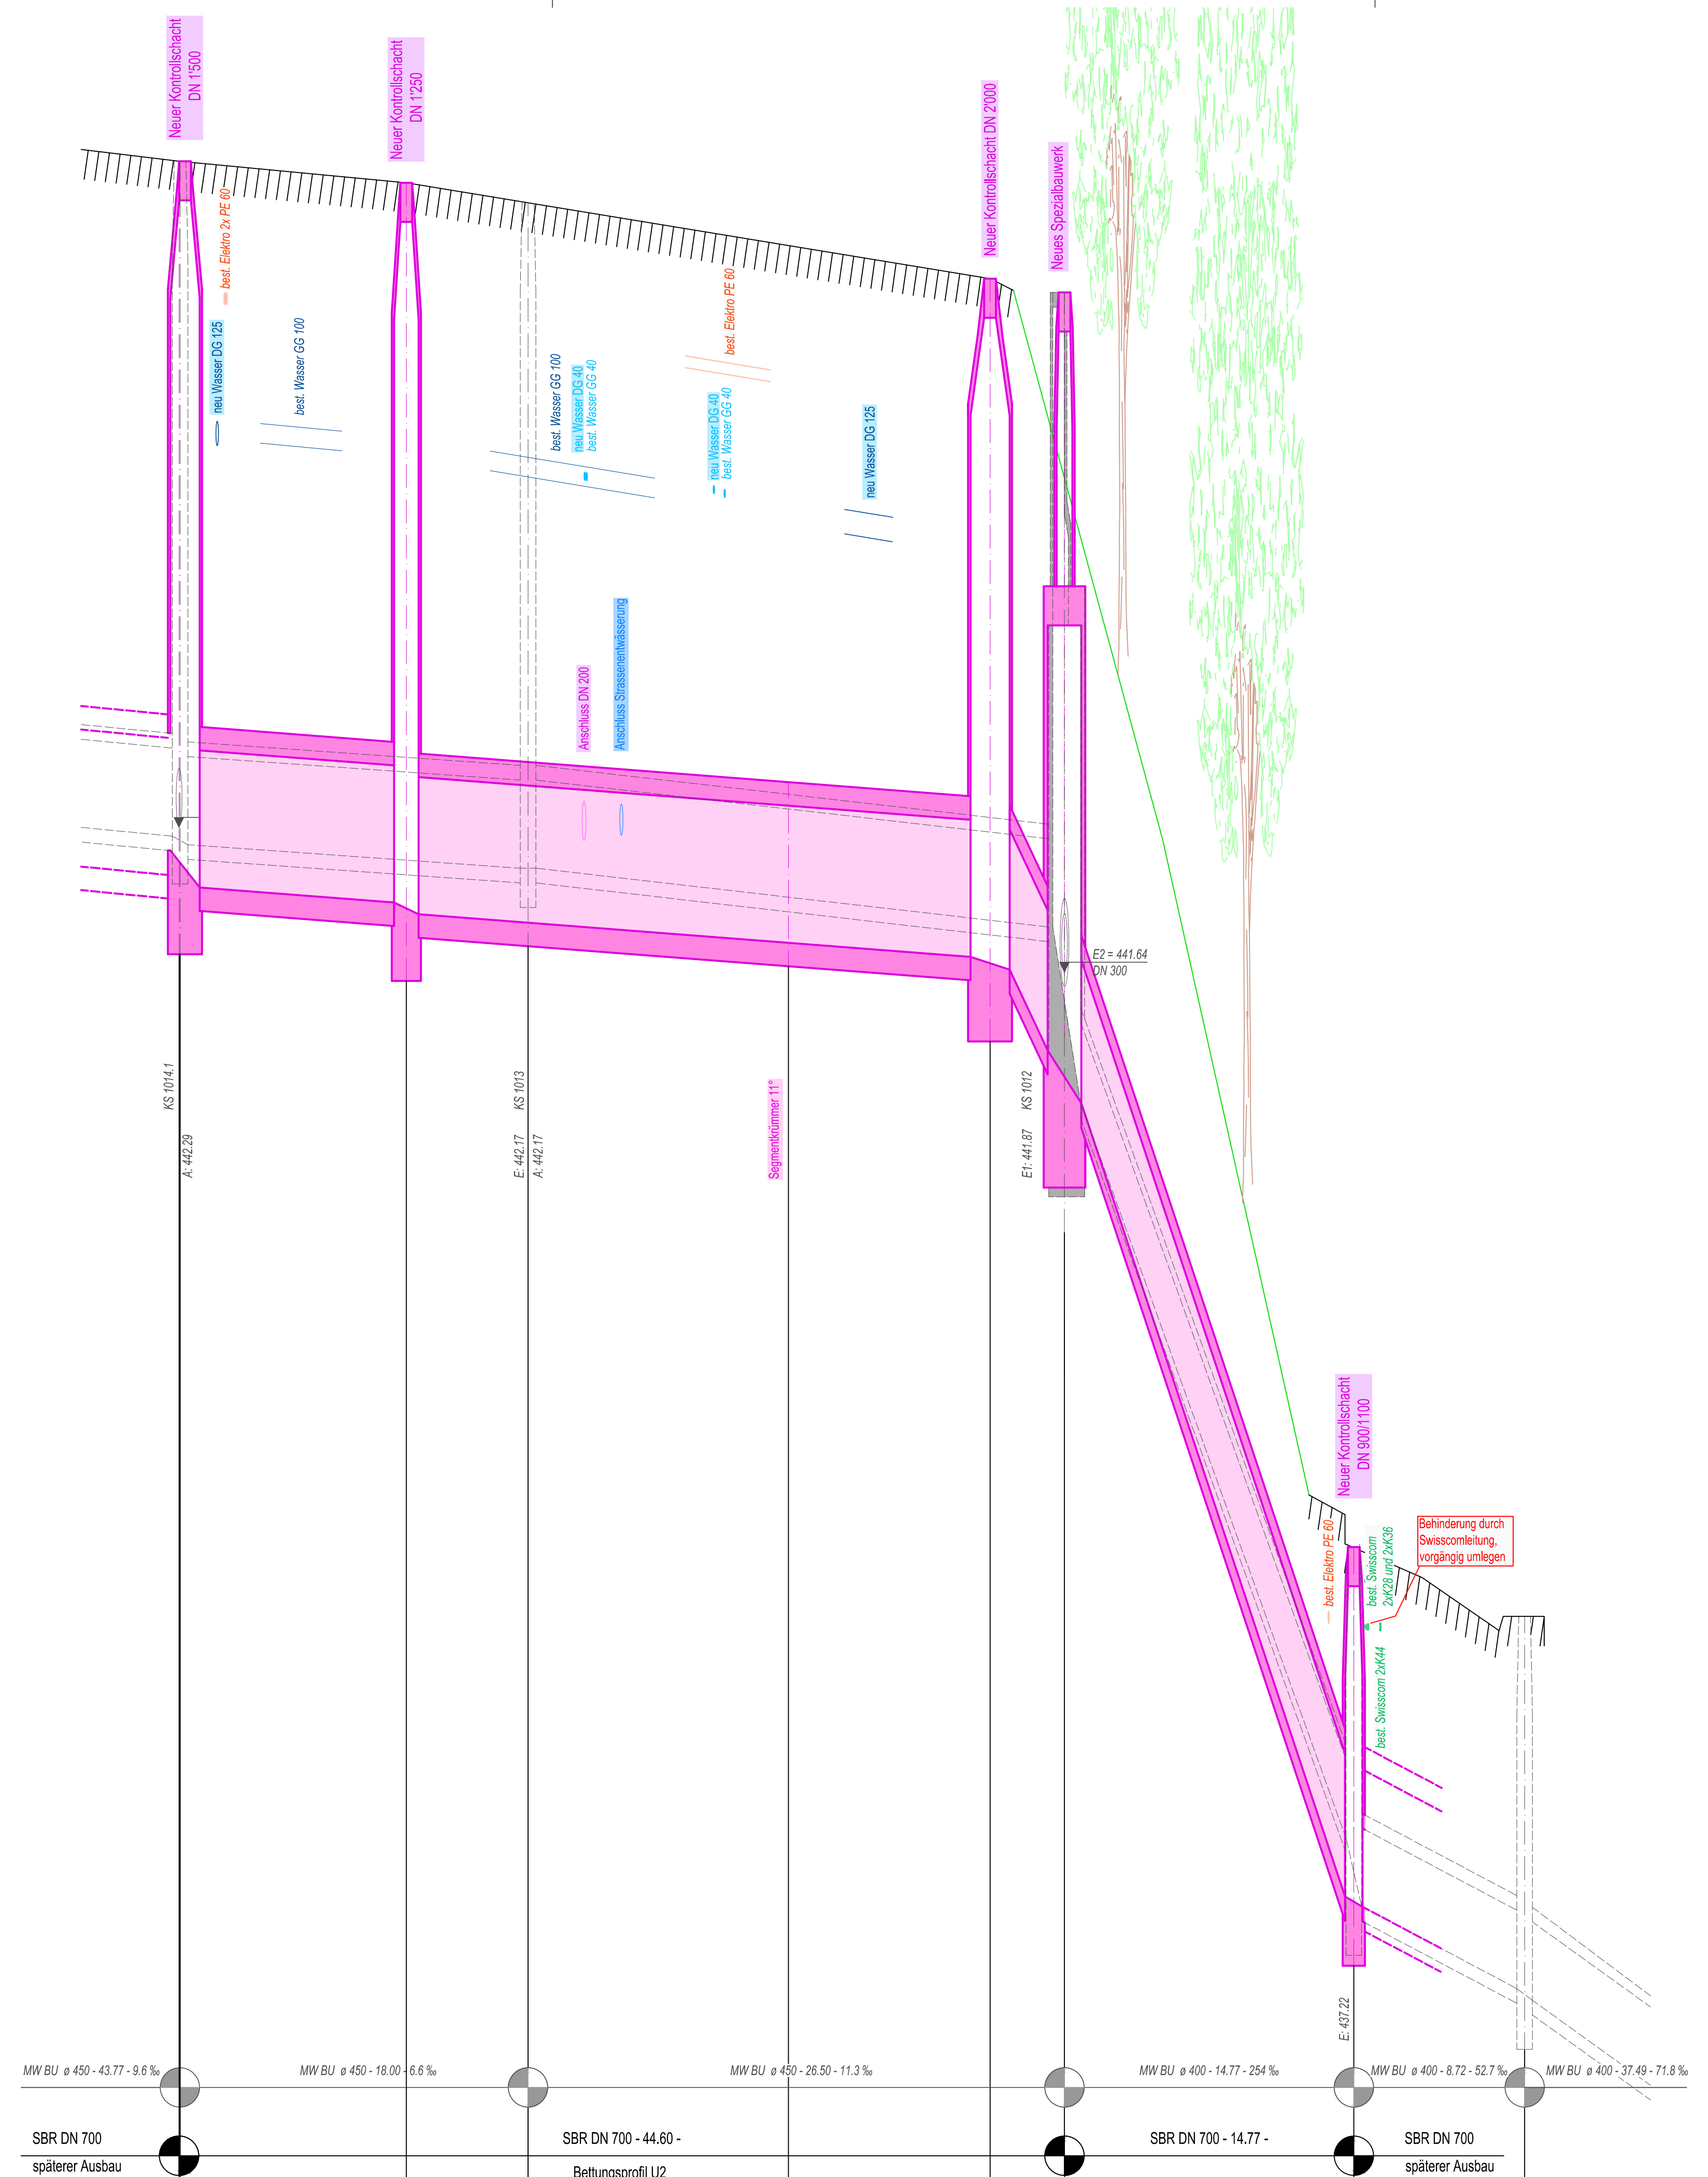

Horizont: 436.00

Schachtnummern	KS 1014.1	KS 1013	KS 1013.1	KS 1012	KS 1011	KS 10101
<i>Terrainhöhen</i>						
Sohlenhöhen						
Differenzen						
Zwischendistanzen	- 11.60 -	- 19.50 -	- 10.30 -	- 3.80 -	- 14.77 -	
Schachtdistanzen, Gefälle	- 11.60 - 7.7 ‰	- 29.80 - 7.7 ‰	- 3.80 - 110.5 ‰	- 14.77 - 295.8 ‰		